


Plan de situatie

Privind perimetrul de ameliorare pentru suprafata de 376269 mp, teren degradat situat pe malul drept al
Raului Crisul Repede din Municipiul Oradea

Scara 1:15000

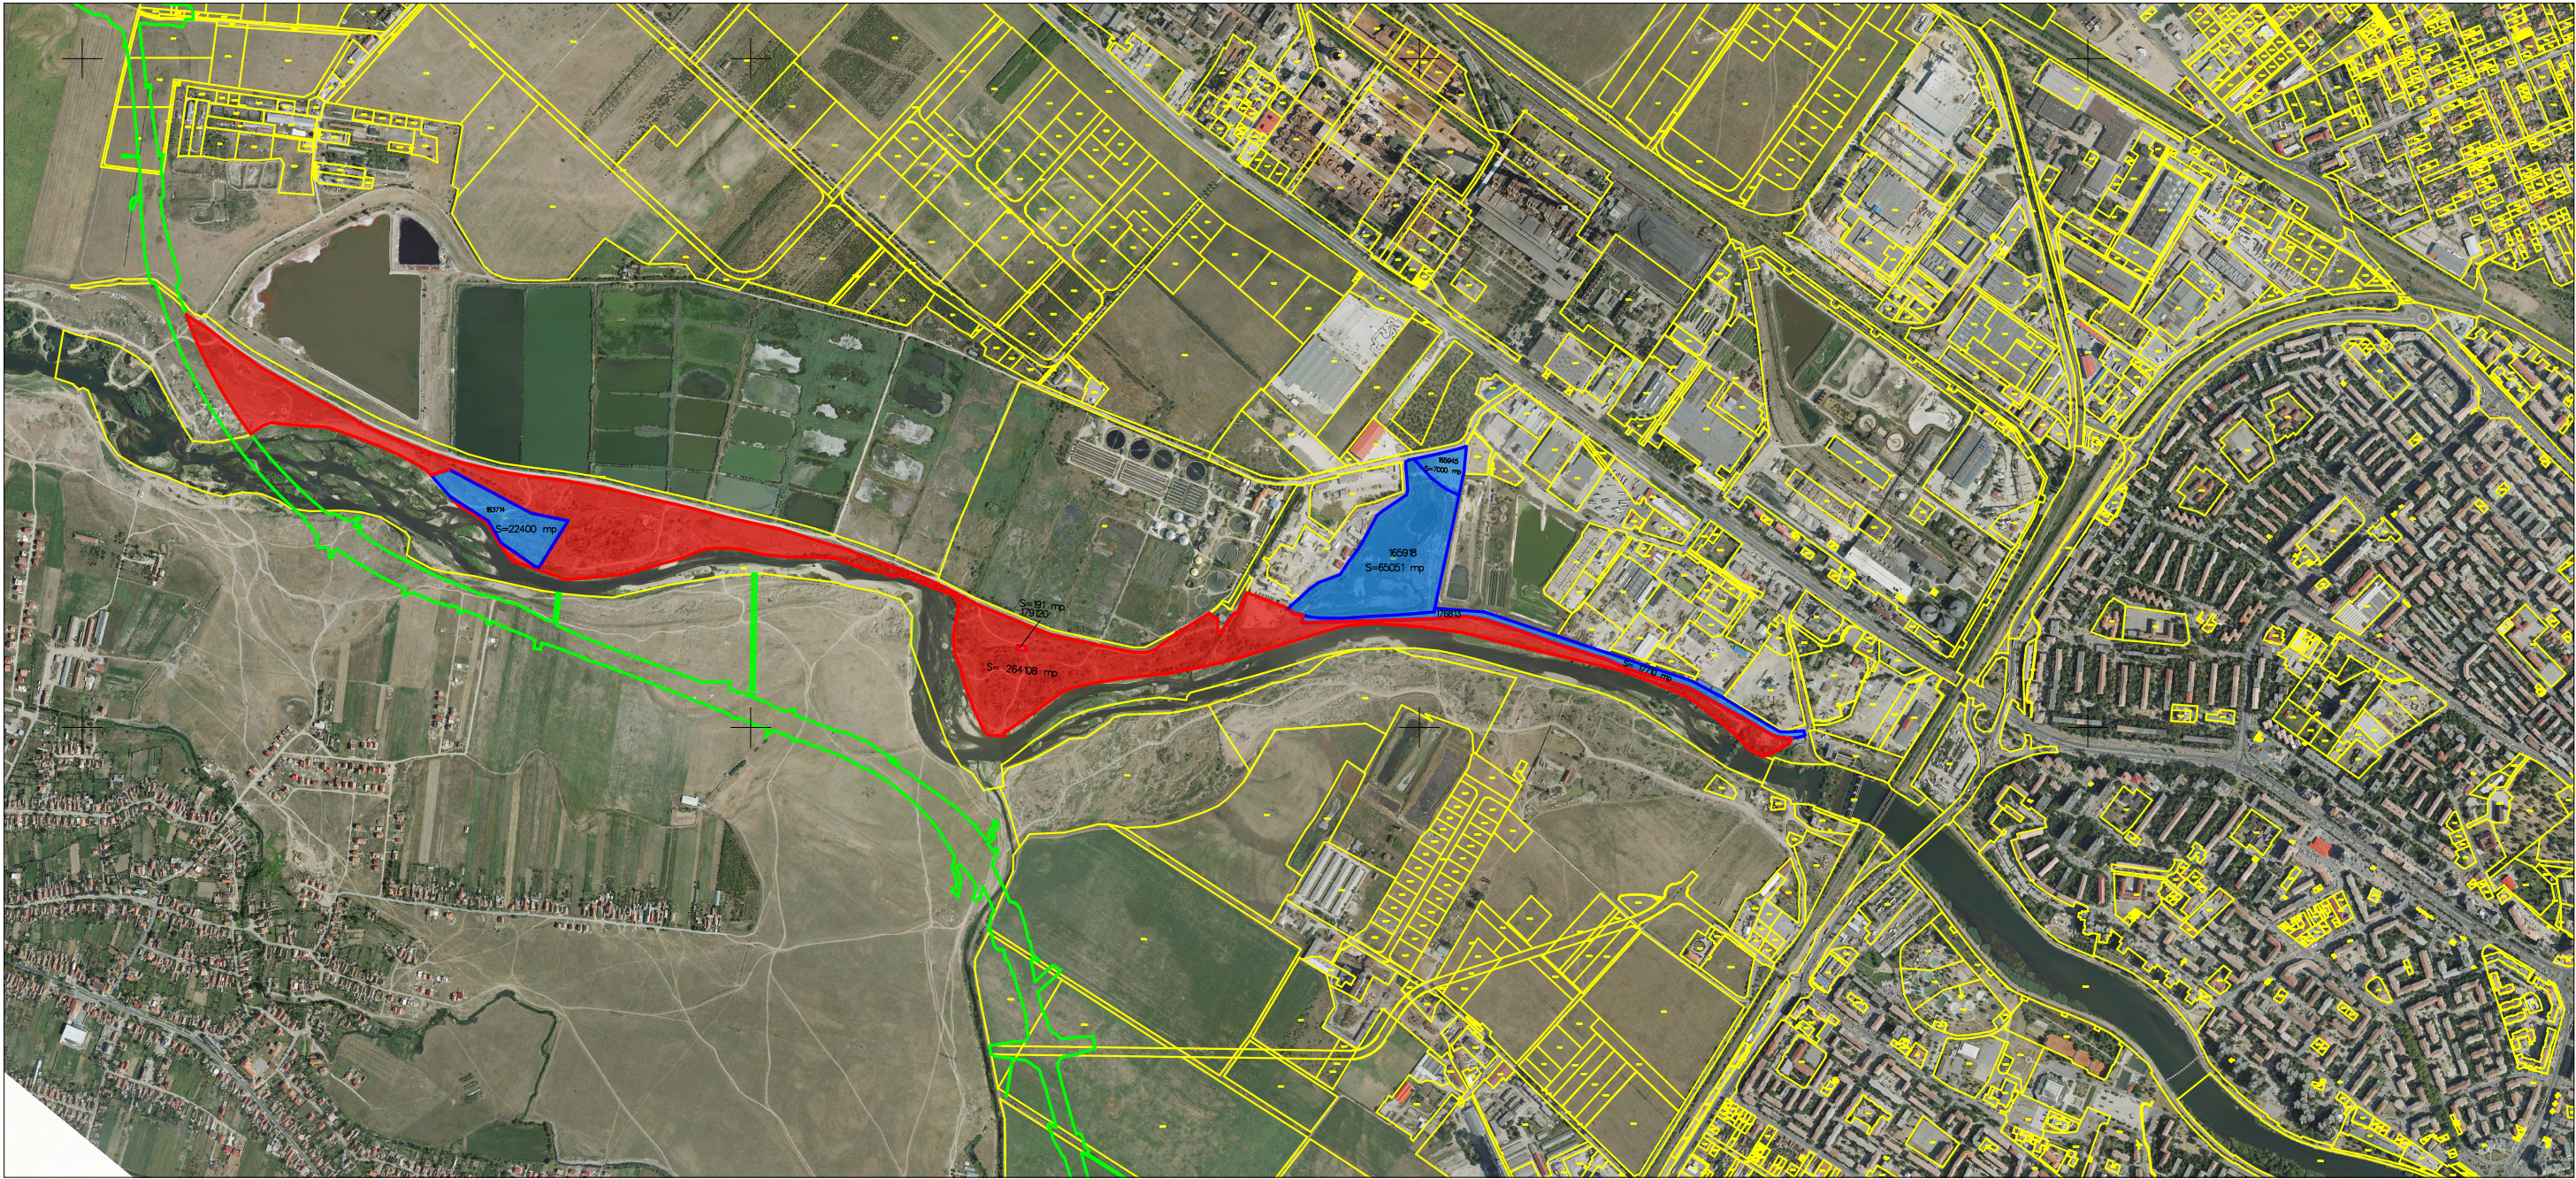

Intocmit: Darastean Mirela	Legenda: Nr. cad. 183714 - 22400 mp Nr. cad. 165945 – 7000 mp Nr. cad. 165918 – 65051mp Nr. cad. 176813 – 17710 mp Teren in curs de cadastrare – 264108 mp
Beneficiar: Municipiul Oradea	Data: 07.02.2020